




VUE DE PROFIL (droit)

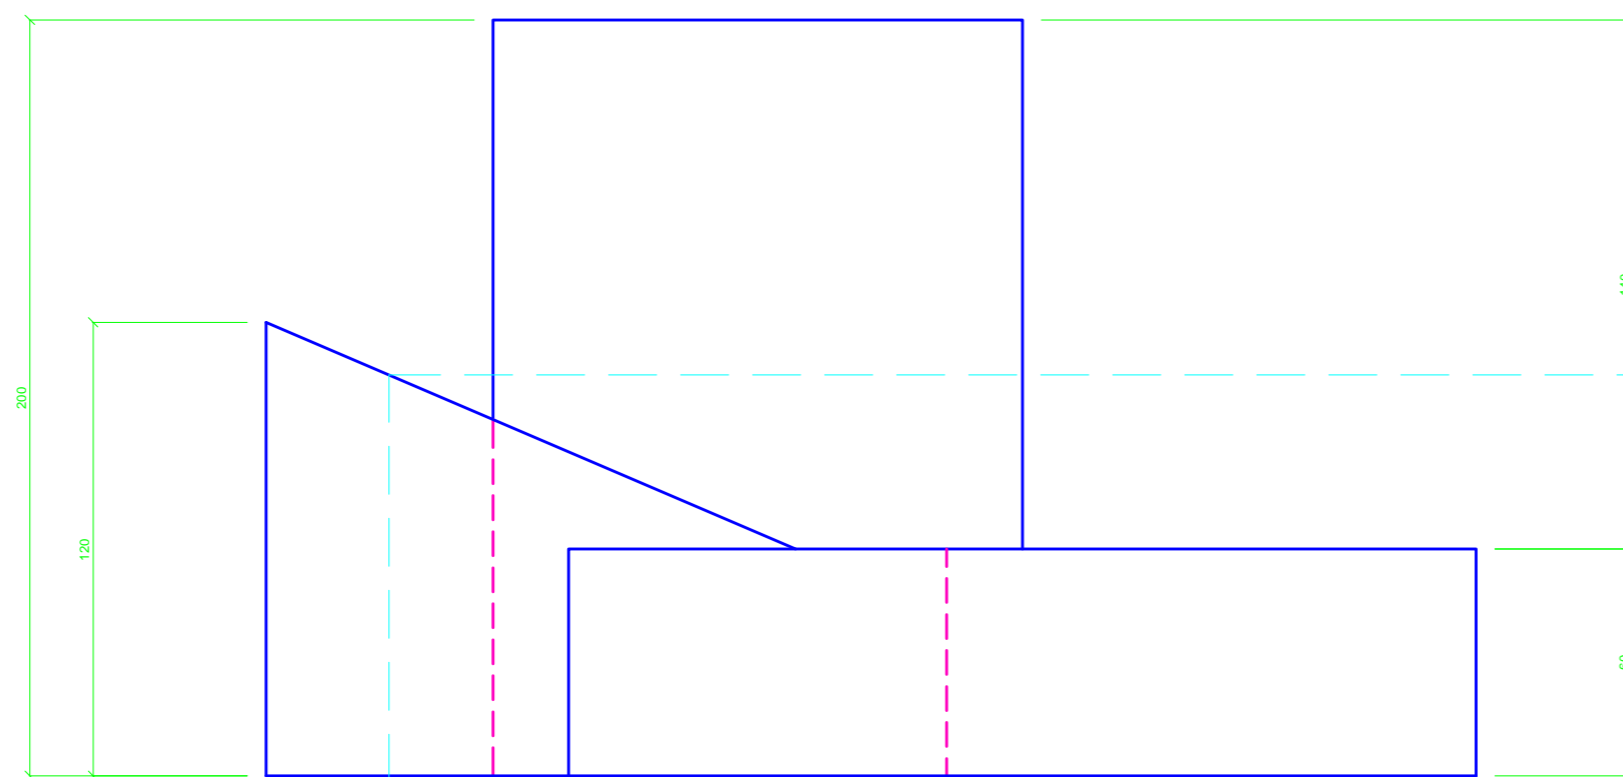


VUE DE FACE

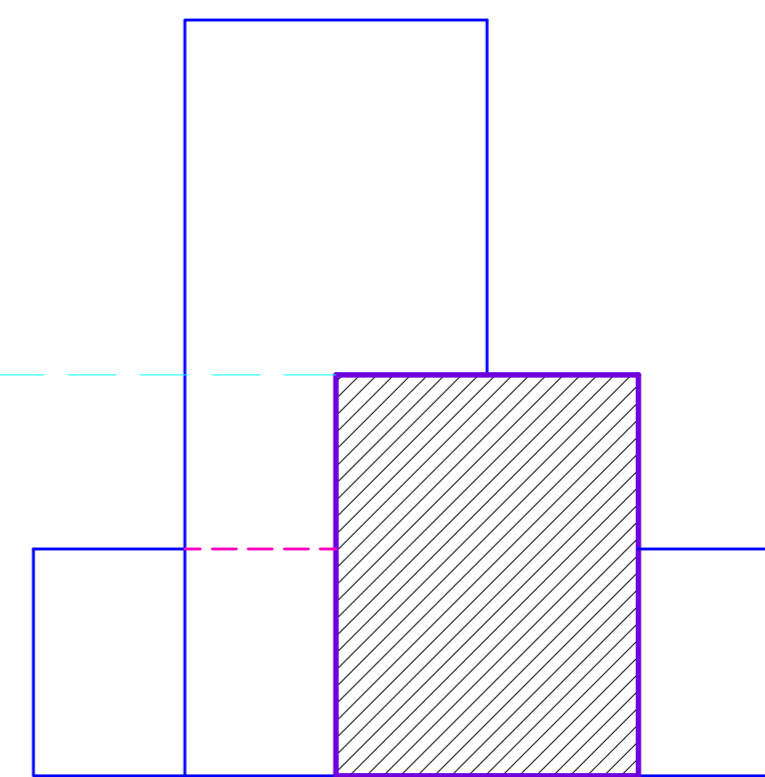

COUPE A-A'

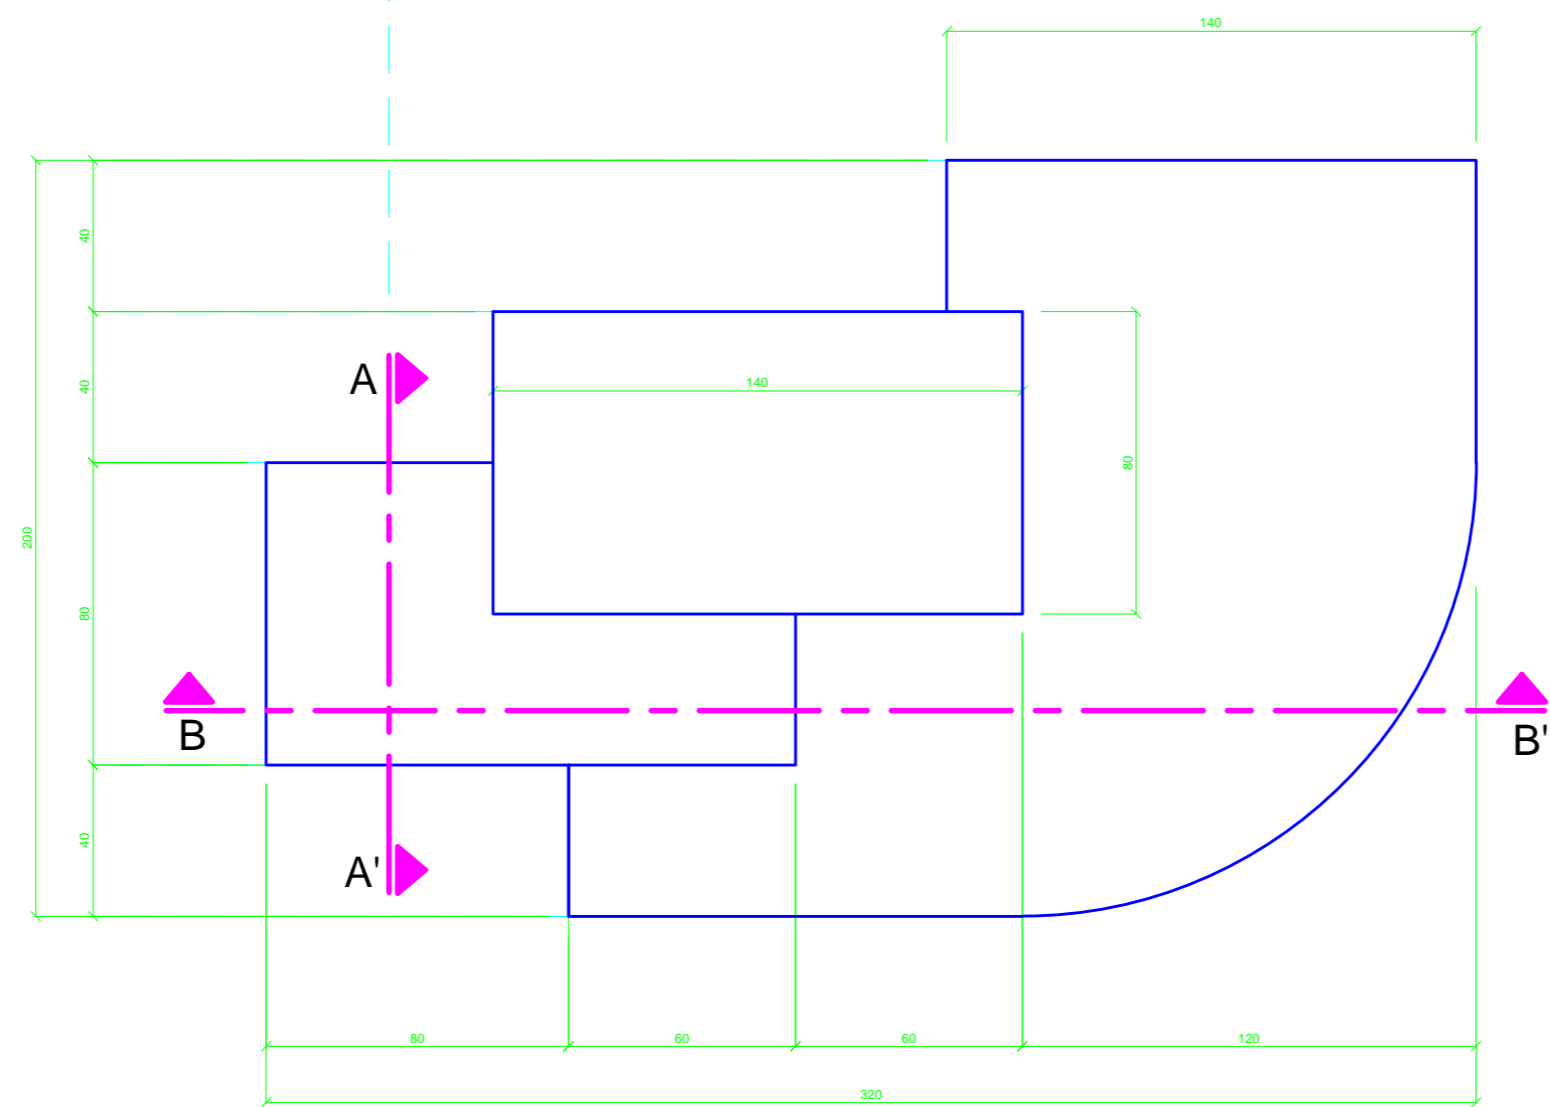

VUE EN PLAN

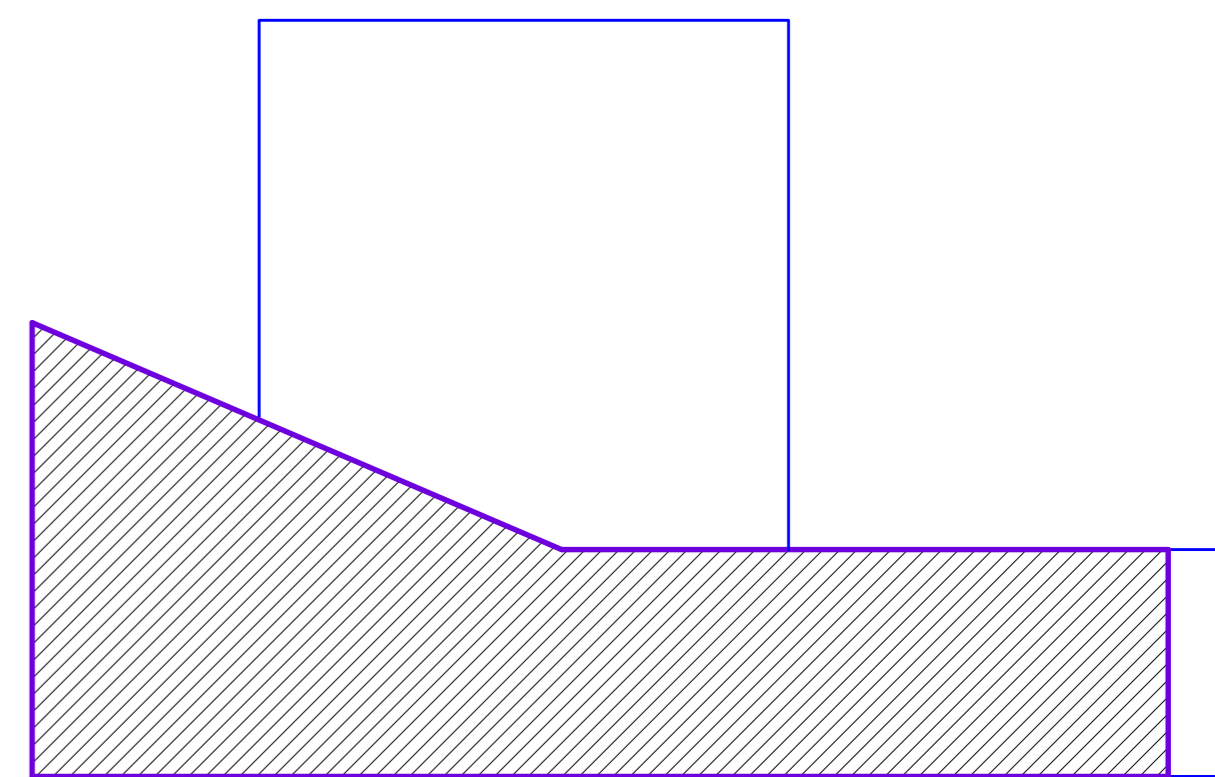

COUPE B-B'



ST-LUC BRUXELLES

Préparation
à l'examen de janvier
3 Vues - Coupe A-A' & B-B' (éch.50%)

COURS : Dessin d'Architecture		
NOM : CORRIGE		
CLASSE :	DATE :	FORMAT : A2